


hp=wysokość parapetu od poziomu wykończonej posadzki
 ho=wysokość okna w świetle muru

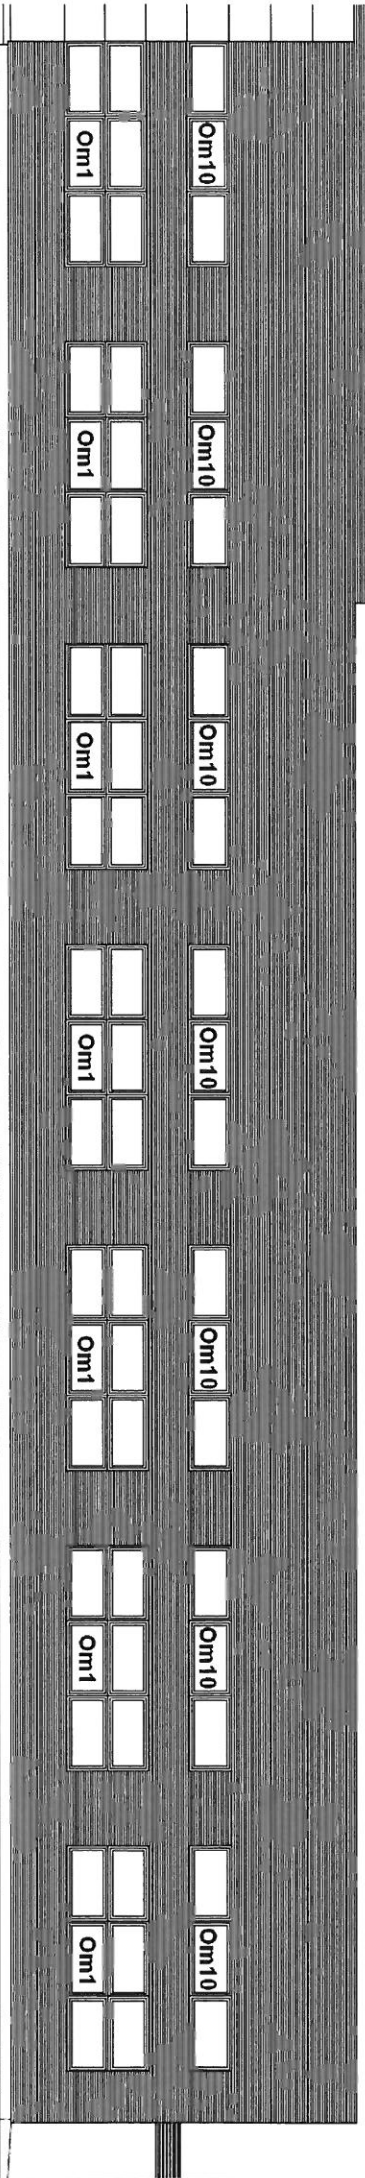

ELEWACJA ZACHODNIA

PARK NAUKOWO - TECHNOLOGICZNY
W ELKU
 ul. Podmiejska 5, 19-300 Elk
 NIP: 8481860713 REGON: 281466812

Załącznik nr 2